


Проект благоустройства дворовой территории с ремонтом дорог и тротуаров и устройством парковочных карманов по адресу: Московская область, Ленинский муниципальный район, с.п. Молоковское, дер. Мисайлово, д. 1

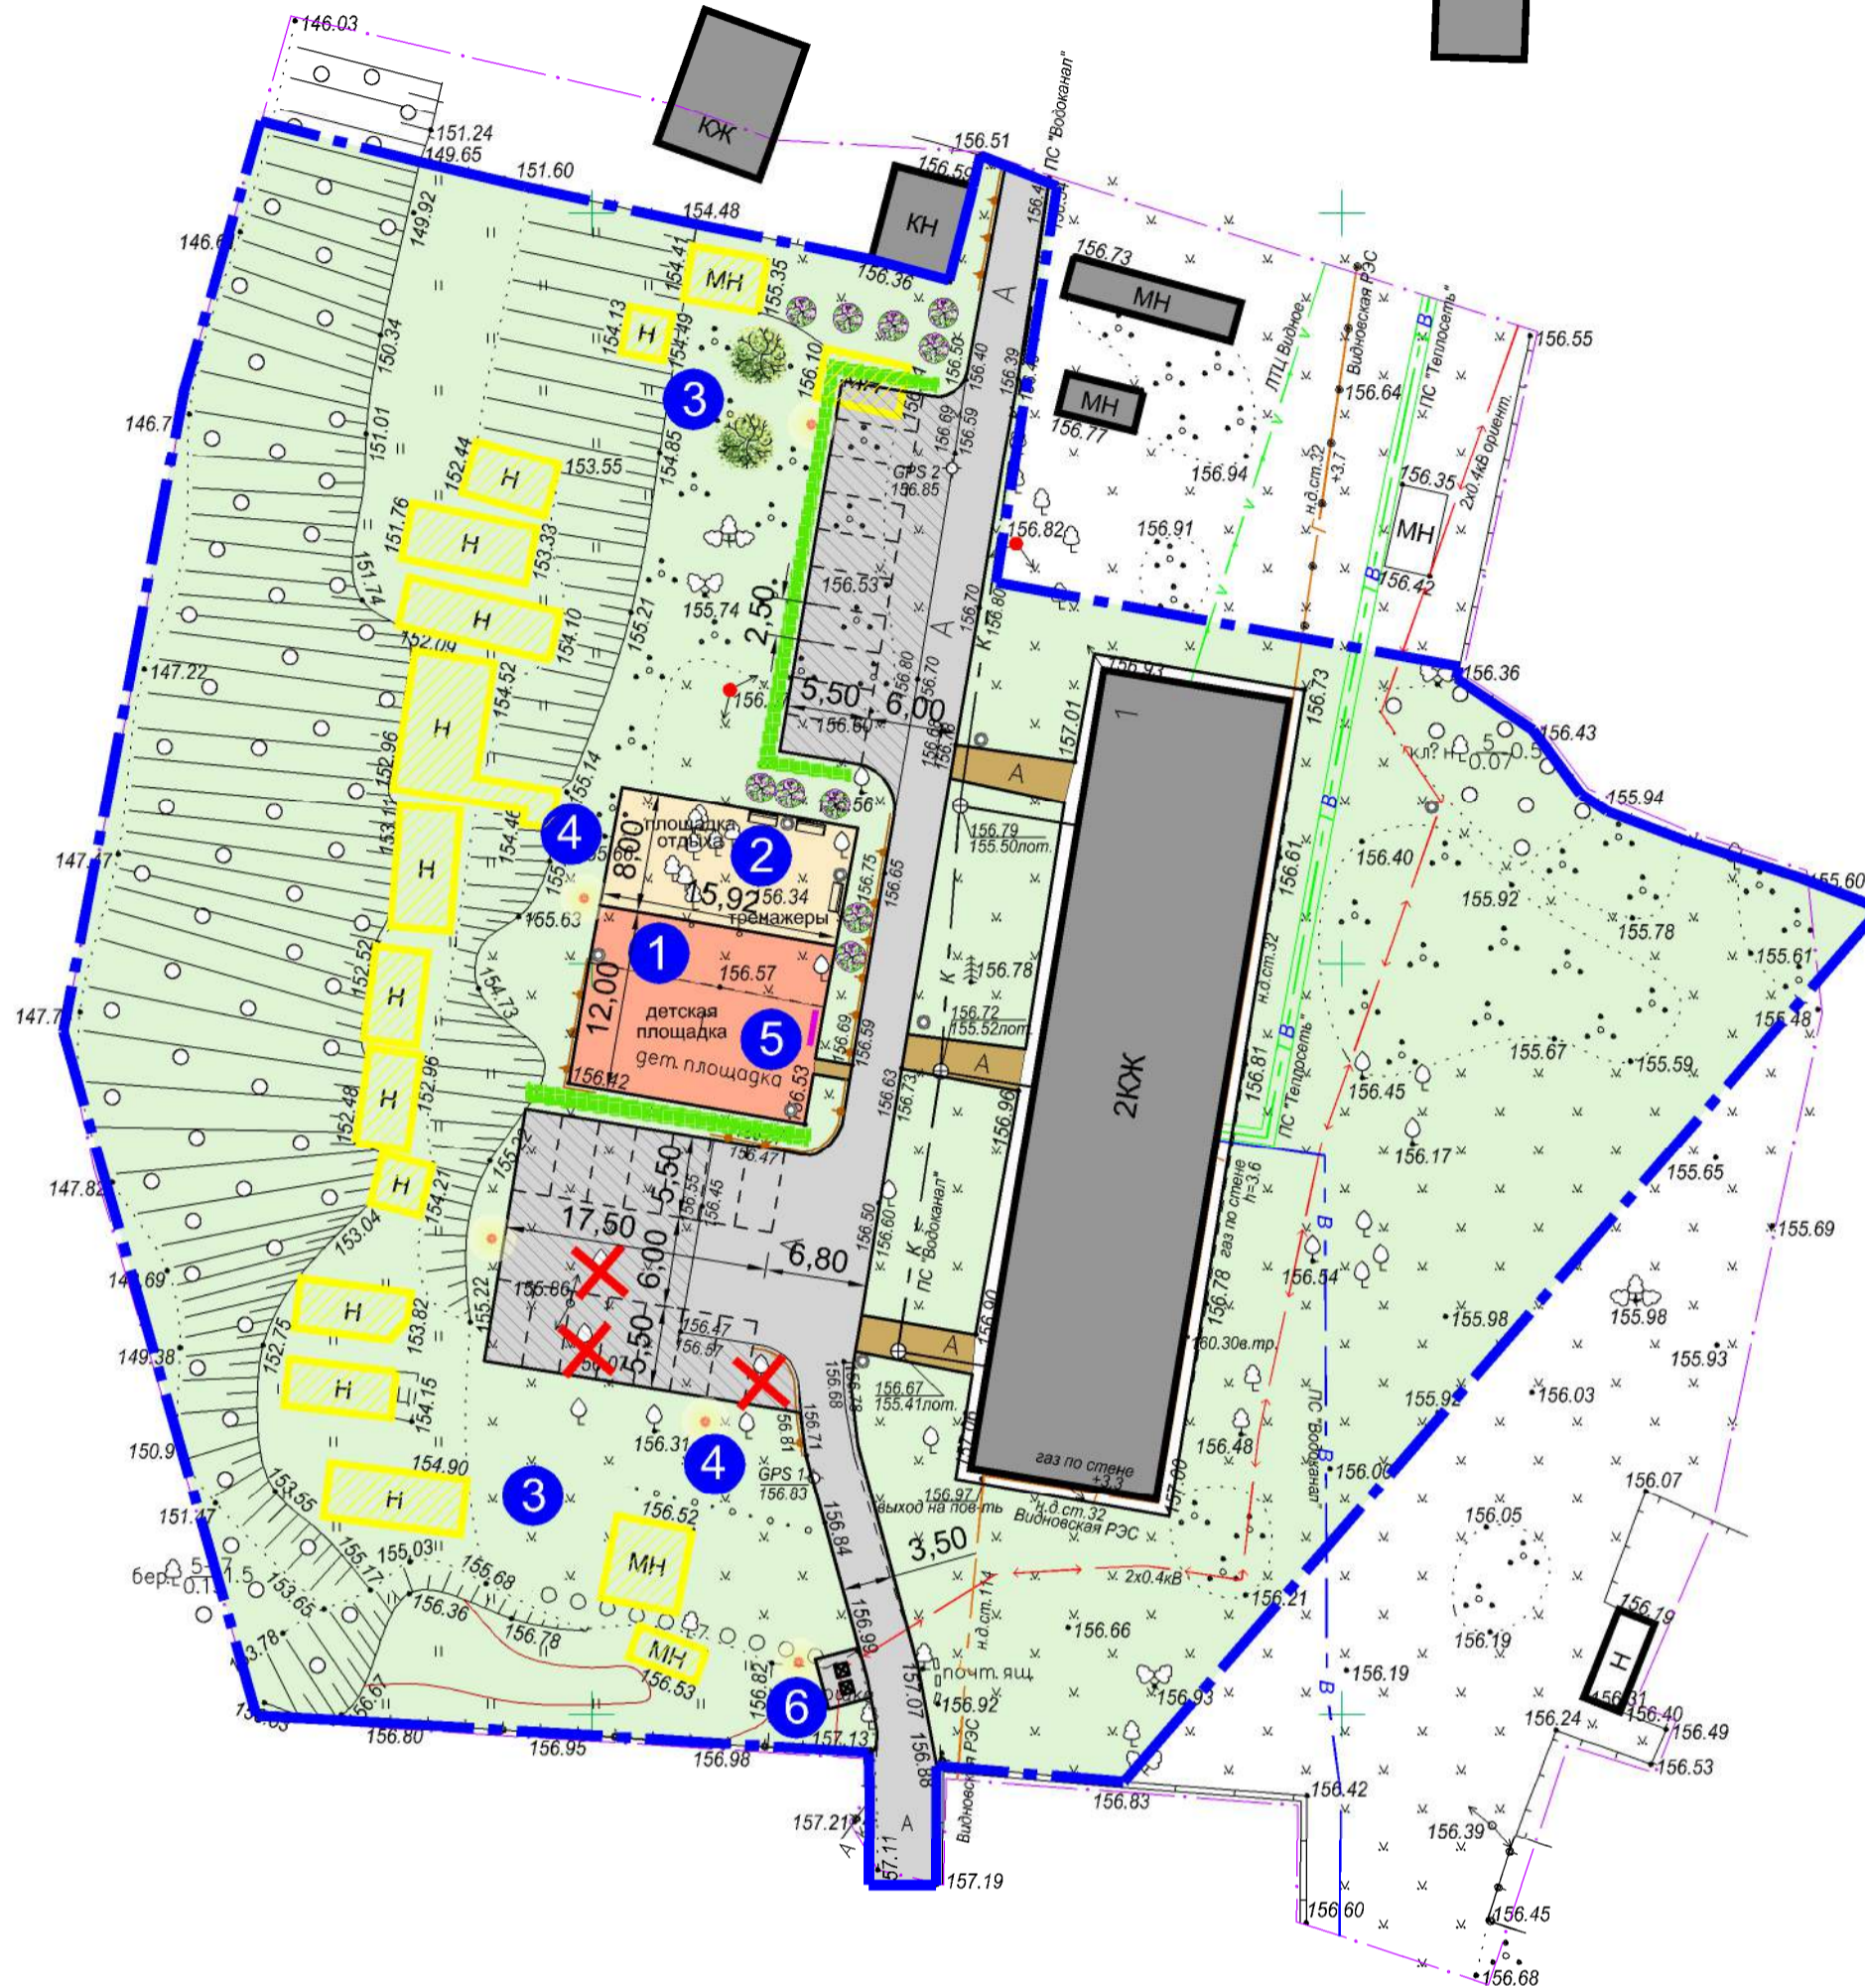

Шесть обязательных элементов благоустройства

- 1 - детская игровая, спортивная площадка
- 2 - площадка отдыха
- 3 - озеленение
- 4 - освещение
- 5 - информационный стенд
- 6 - площадка для сбора мусора

Условные обозначения

- граница проектирования
- бортовой камень дорожный существующий
- бортовой камень дорожный проектируемый
- бортовой камень садовый
- ограждение газона вдоль дороги
- существующие здания
- строения и земли под строениями, на которые отсутствуют документы о праве собственности
- существующее асфальтовое покрытие проездов
- новое асфальтовое покрытие проездов
- общественное озеленение
- тротуар с асфальтовым покрытием
- проектируемый тротуар
- площадка детская игровая, спортивная
- площадка отдыха
- кустарник в живой изгороди
- кустарник отдельностоящий
- деревья к вырубке
- автостоянки
- урна мусорная
- однорожковый уличный фонарь
- реконструкция существующего уличного освещения
- информационный стенд
- контейнеры для сбора ТБО
- лавочка

Замечания и предложения просьба направлять в администрацию сельского поселения Молоковское, адрес электронной почты adm-molokovo@yandex.ru

						10/15-xxx			
						Московская область, Ленинский муниципальный район, с.п. Молоковское, дер. Мисайлово, д. 1			
Изм.	Кол.уч.	Лист	№ док.	Подп.	Дата	Ремонт внутриквартальных дорог и тротуаров с устройством парковочных карманов	Стадия	Лист	Листов
							Э		
ГИП	Жданов					Схема благоустройства территории М 1:500			
ГАП	Батырев								
Н.контр.	Кураева								