


Проект благоустройства дворовой территории с ремонтом дорог и тротуаров  
с устройством парковочных карманов  
по адресу: с.п. Молоковское с. Молоково, ул. Школьная, вблизи домов №№ 5, 5а, 6

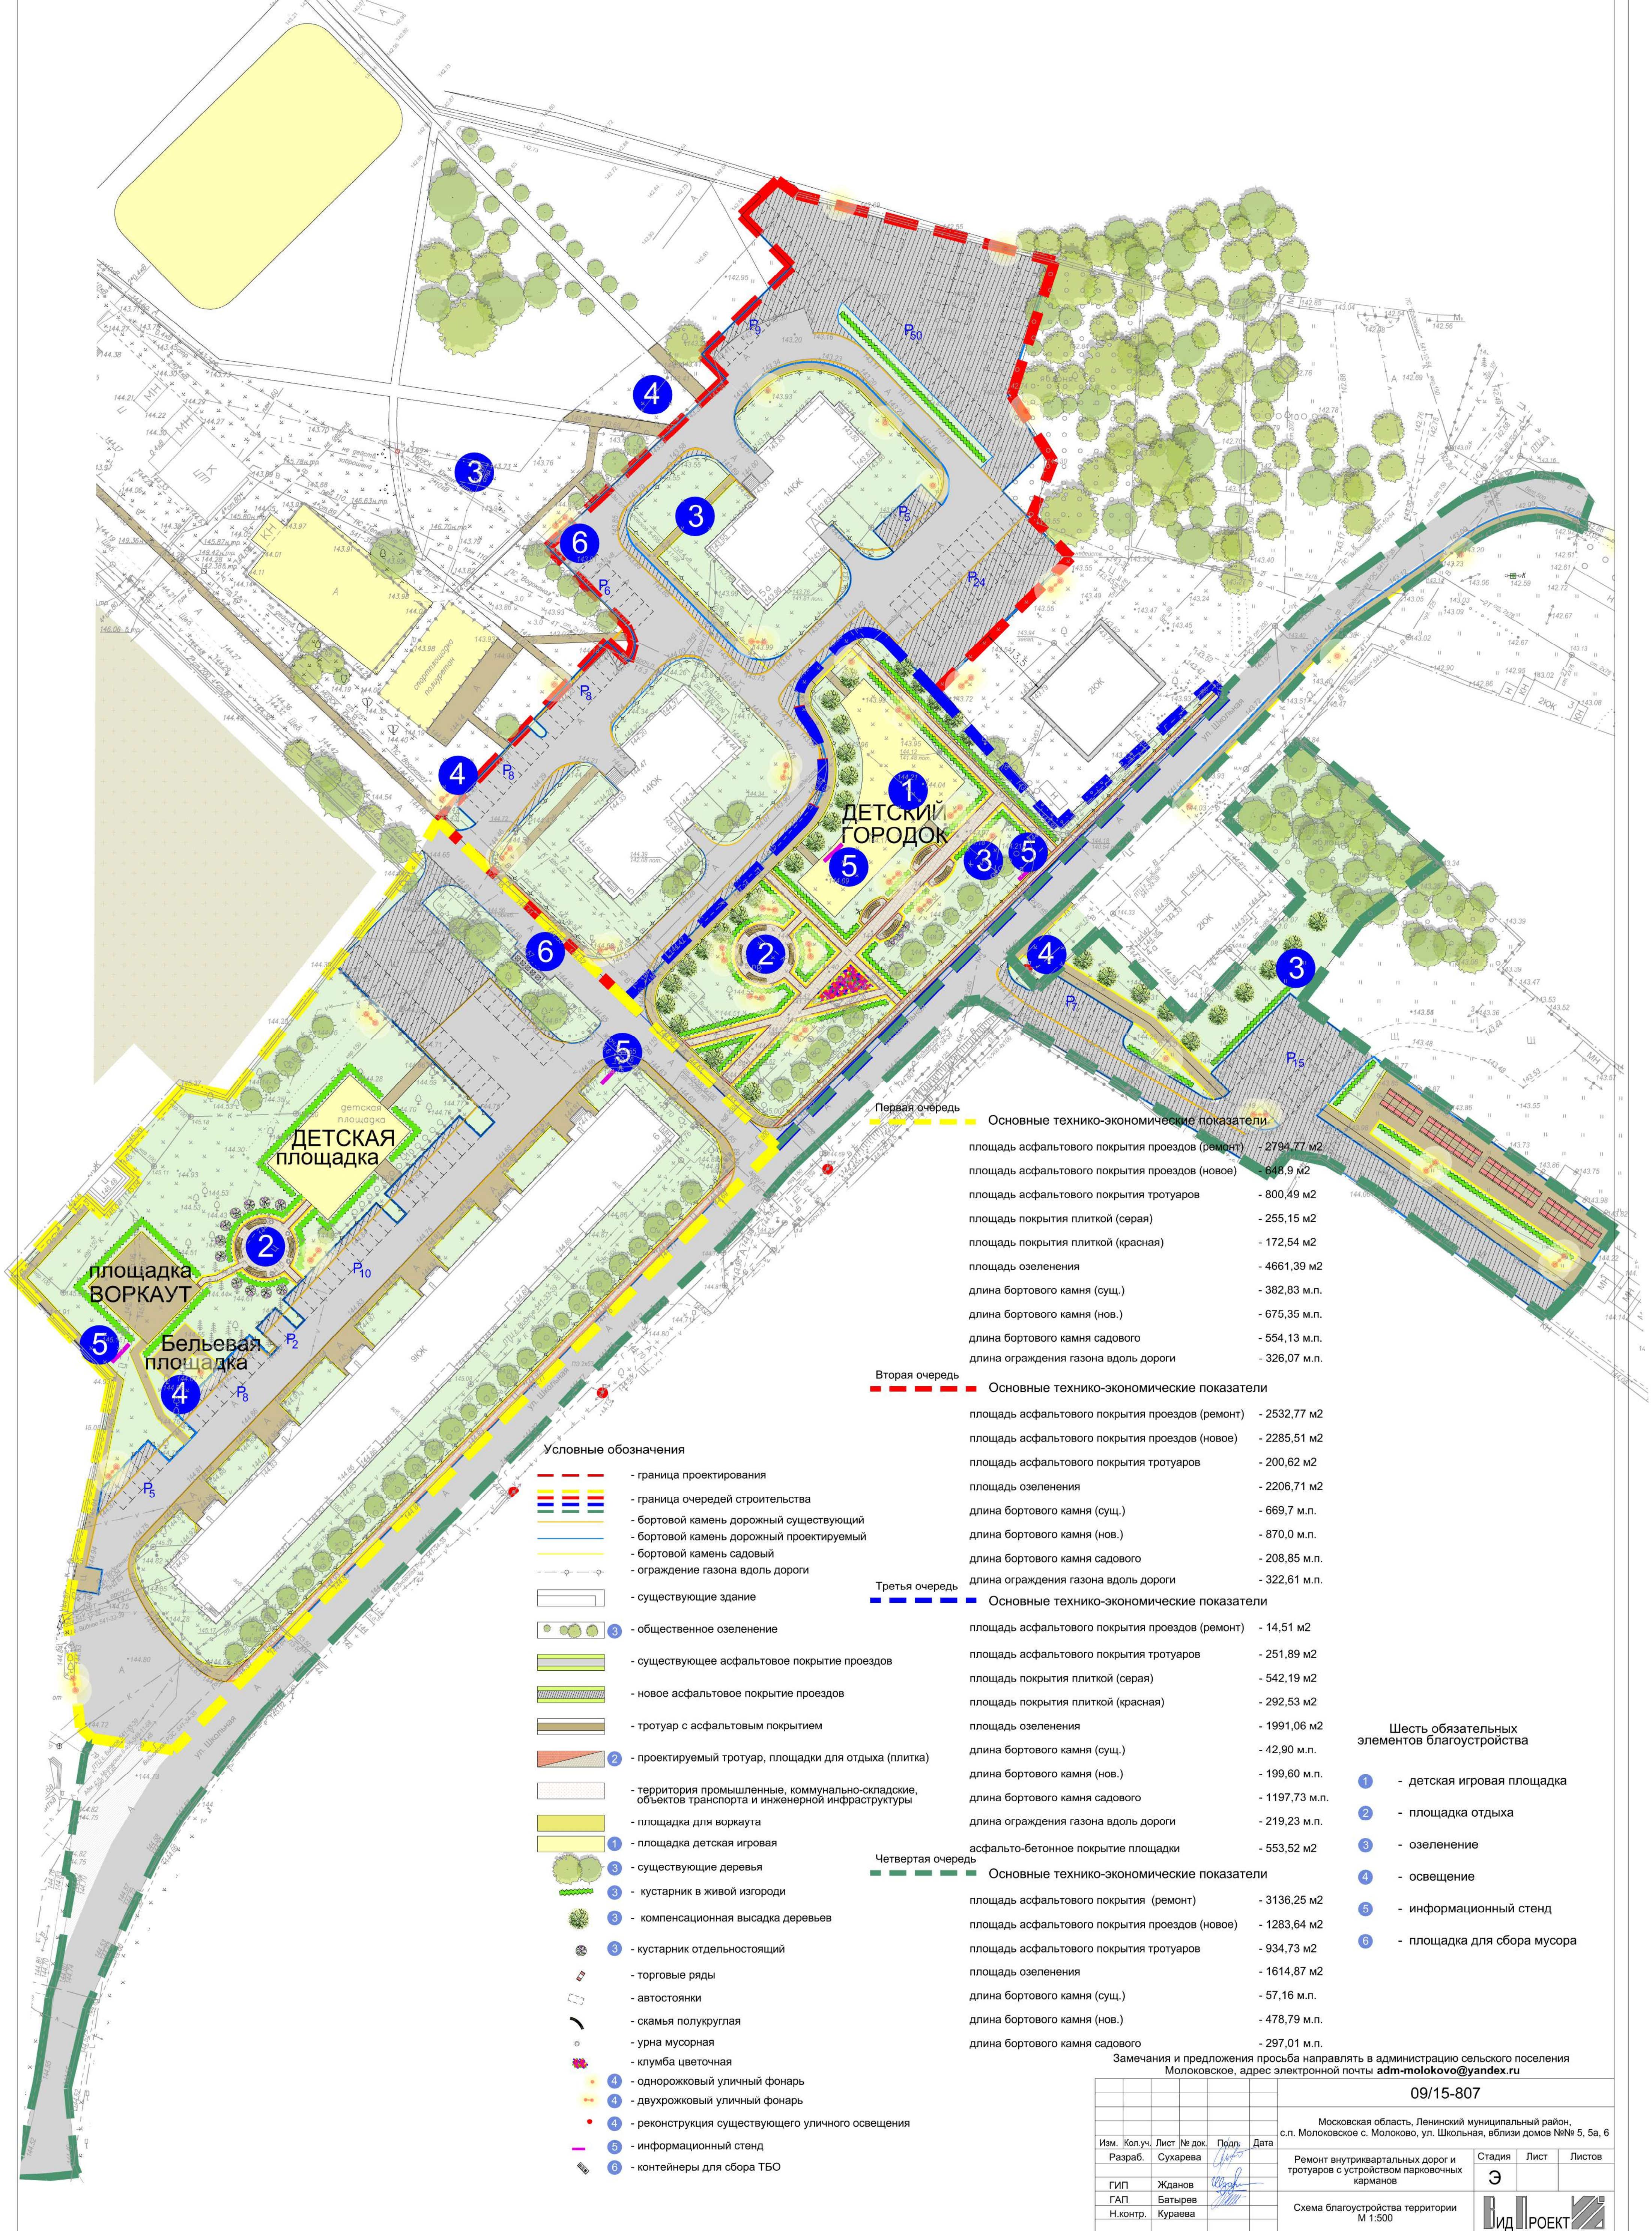

- Условные обозначения**
- граница проектирования
  - граница очередей строительства
  - бортовой камень дорожный существующий
  - бортовой камень дорожный проектируемый
  - бортовой камень садовый
  - ограждение газона вдоль дороги
  - существующие здания
  - общественное озеленение
  - существующее асфальтовое покрытие проездов
  - новое асфальтовое покрытие проездов
  - тротуар с асфальтовым покрытием
  - проектируемый тротуар, площадки для отдыха (плитка)
  - территория промышленные, коммунально-складские, объектов транспорта и инженерной инфраструктуры
  - площадка для воркаута
  - площадка детская игровая
  - существующие деревья
  - кустарник в живой изгороди
  - компенсационная высадка деревьев
  - кустарник отдельностоящий
  - торговые ряды
  - автостоянки
  - скамья полукруглая
  - урна мусорная
  - клумба цветочная
  - односторонний уличный фонарь
  - двухсторонний уличный фонарь
  - реконструкция существующего уличного освещения
  - информационный стенд
  - контейнеры для сбора ТБО

Первая очередь	Основные технико-экономические показатели
	площадь асфальтового покрытия проездов (ремонт) - 2794,77 м <sup>2</sup>
	площадь асфальтового покрытия проездов (новое) - 648,9 м <sup>2</sup>
	площадь асфальтового покрытия тротуаров - 800,49 м <sup>2</sup>
	площадь покрытия плиткой (серая) - 255,15 м <sup>2</sup>
	площадь покрытия плиткой (красная) - 172,54 м <sup>2</sup>
	площадь озеленения - 4661,39 м.п.
	длина бортового камня (сущ.) - 382,83 м.п.
	длина бортового камня (нов.) - 675,35 м.п.
	длина бортового камня садового - 554,13 м.п.
	длина ограждения газона вдоль дороги - 326,07 м.п.
Вторая очередь	Основные технико-экономические показатели
	площадь асфальтового покрытия проездов (ремонт) - 2532,77 м <sup>2</sup>
	площадь асфальтового покрытия проездов (новое) - 2285,51 м <sup>2</sup>
	площадь асфальтового покрытия тротуаров - 200,62 м <sup>2</sup>
	площадь озеленения - 2206,71 м <sup>2</sup>
	длина бортового камня (сущ.) - 669,7 м.п.
	длина бортового камня (нов.) - 870,0 м.п.
	длина бортового камня садового - 208,85 м.п.
	длина ограждения газона вдоль дороги - 322,61 м.п.
Третья очередь	Основные технико-экономические показатели
	площадь асфальтового покрытия проездов (ремонт) - 14,51 м <sup>2</sup>
	площадь асфальтового покрытия тротуаров - 251,89 м <sup>2</sup>
	площадь покрытия плиткой (серая) - 542,19 м <sup>2</sup>
	площадь покрытия плиткой (красная) - 292,53 м <sup>2</sup>
	площадь озеленения - 1991,06 м <sup>2</sup>
	длина бортового камня (сущ.) - 42,90 м.п.
	длина бортового камня (нов.) - 199,60 м.п.
	длина бортового камня садового - 1197,73 м.п.
	длина ограждения газона вдоль дороги - 219,23 м.п.
Четвертая очередь	Основные технико-экономические показатели
	асфальто-бетонное покрытие площадки - 553,52 м <sup>2</sup>
	площадь асфальтового покрытия (ремонт) - 3136,25 м <sup>2</sup>
	площадь асфальтового покрытия проездов (новое) - 1283,64 м <sup>2</sup>
	площадь асфальтового покрытия тротуаров - 934,73 м <sup>2</sup>
	площадь озеленения - 1614,87 м <sup>2</sup>
	длина бортового камня (сущ.) - 57,16 м.п.
	длина бортового камня (нов.) - 478,79 м.п.
	длина бортового камня садового - 297,01 м.п.

- Шесть обязательных элементов благоустройства**
- 1 - детская игровая площадка
  - 2 - площадка отдыха
  - 3 - озеленение
  - 4 - освещение
  - 5 - информационный стенд
  - 6 - площадка для сбора мусора

Замечания и предложения просьба направлять в администрацию сельского поселения Молоковское, адрес электронной почты [adm-molokovo@yandex.ru](mailto:adm-molokovo@yandex.ru)

09/15-807				
Московская область, Ленинский муниципальный район, с.п. Молоковское с. Молоково, ул. Школьная, вблизи домов №№ 5, 5а, 6				
Изм.	Коп.уч.	Лист № док.	Подп.	Дата
Разраб.	Сухарева			
ГИП	Жданов			
ГАП	Батырев			
Н.контр.	Кураева			
Ремонт внутриквартальных дорог и тротуаров с устройством парковочных карманов			Стадия	Лист
Схема благоустройства территории М 1:500			Э	
			Листов	

Вид ПРОЕКТ

Формат А1